


KOMORA 950x1200mm

CELKEM 9ks

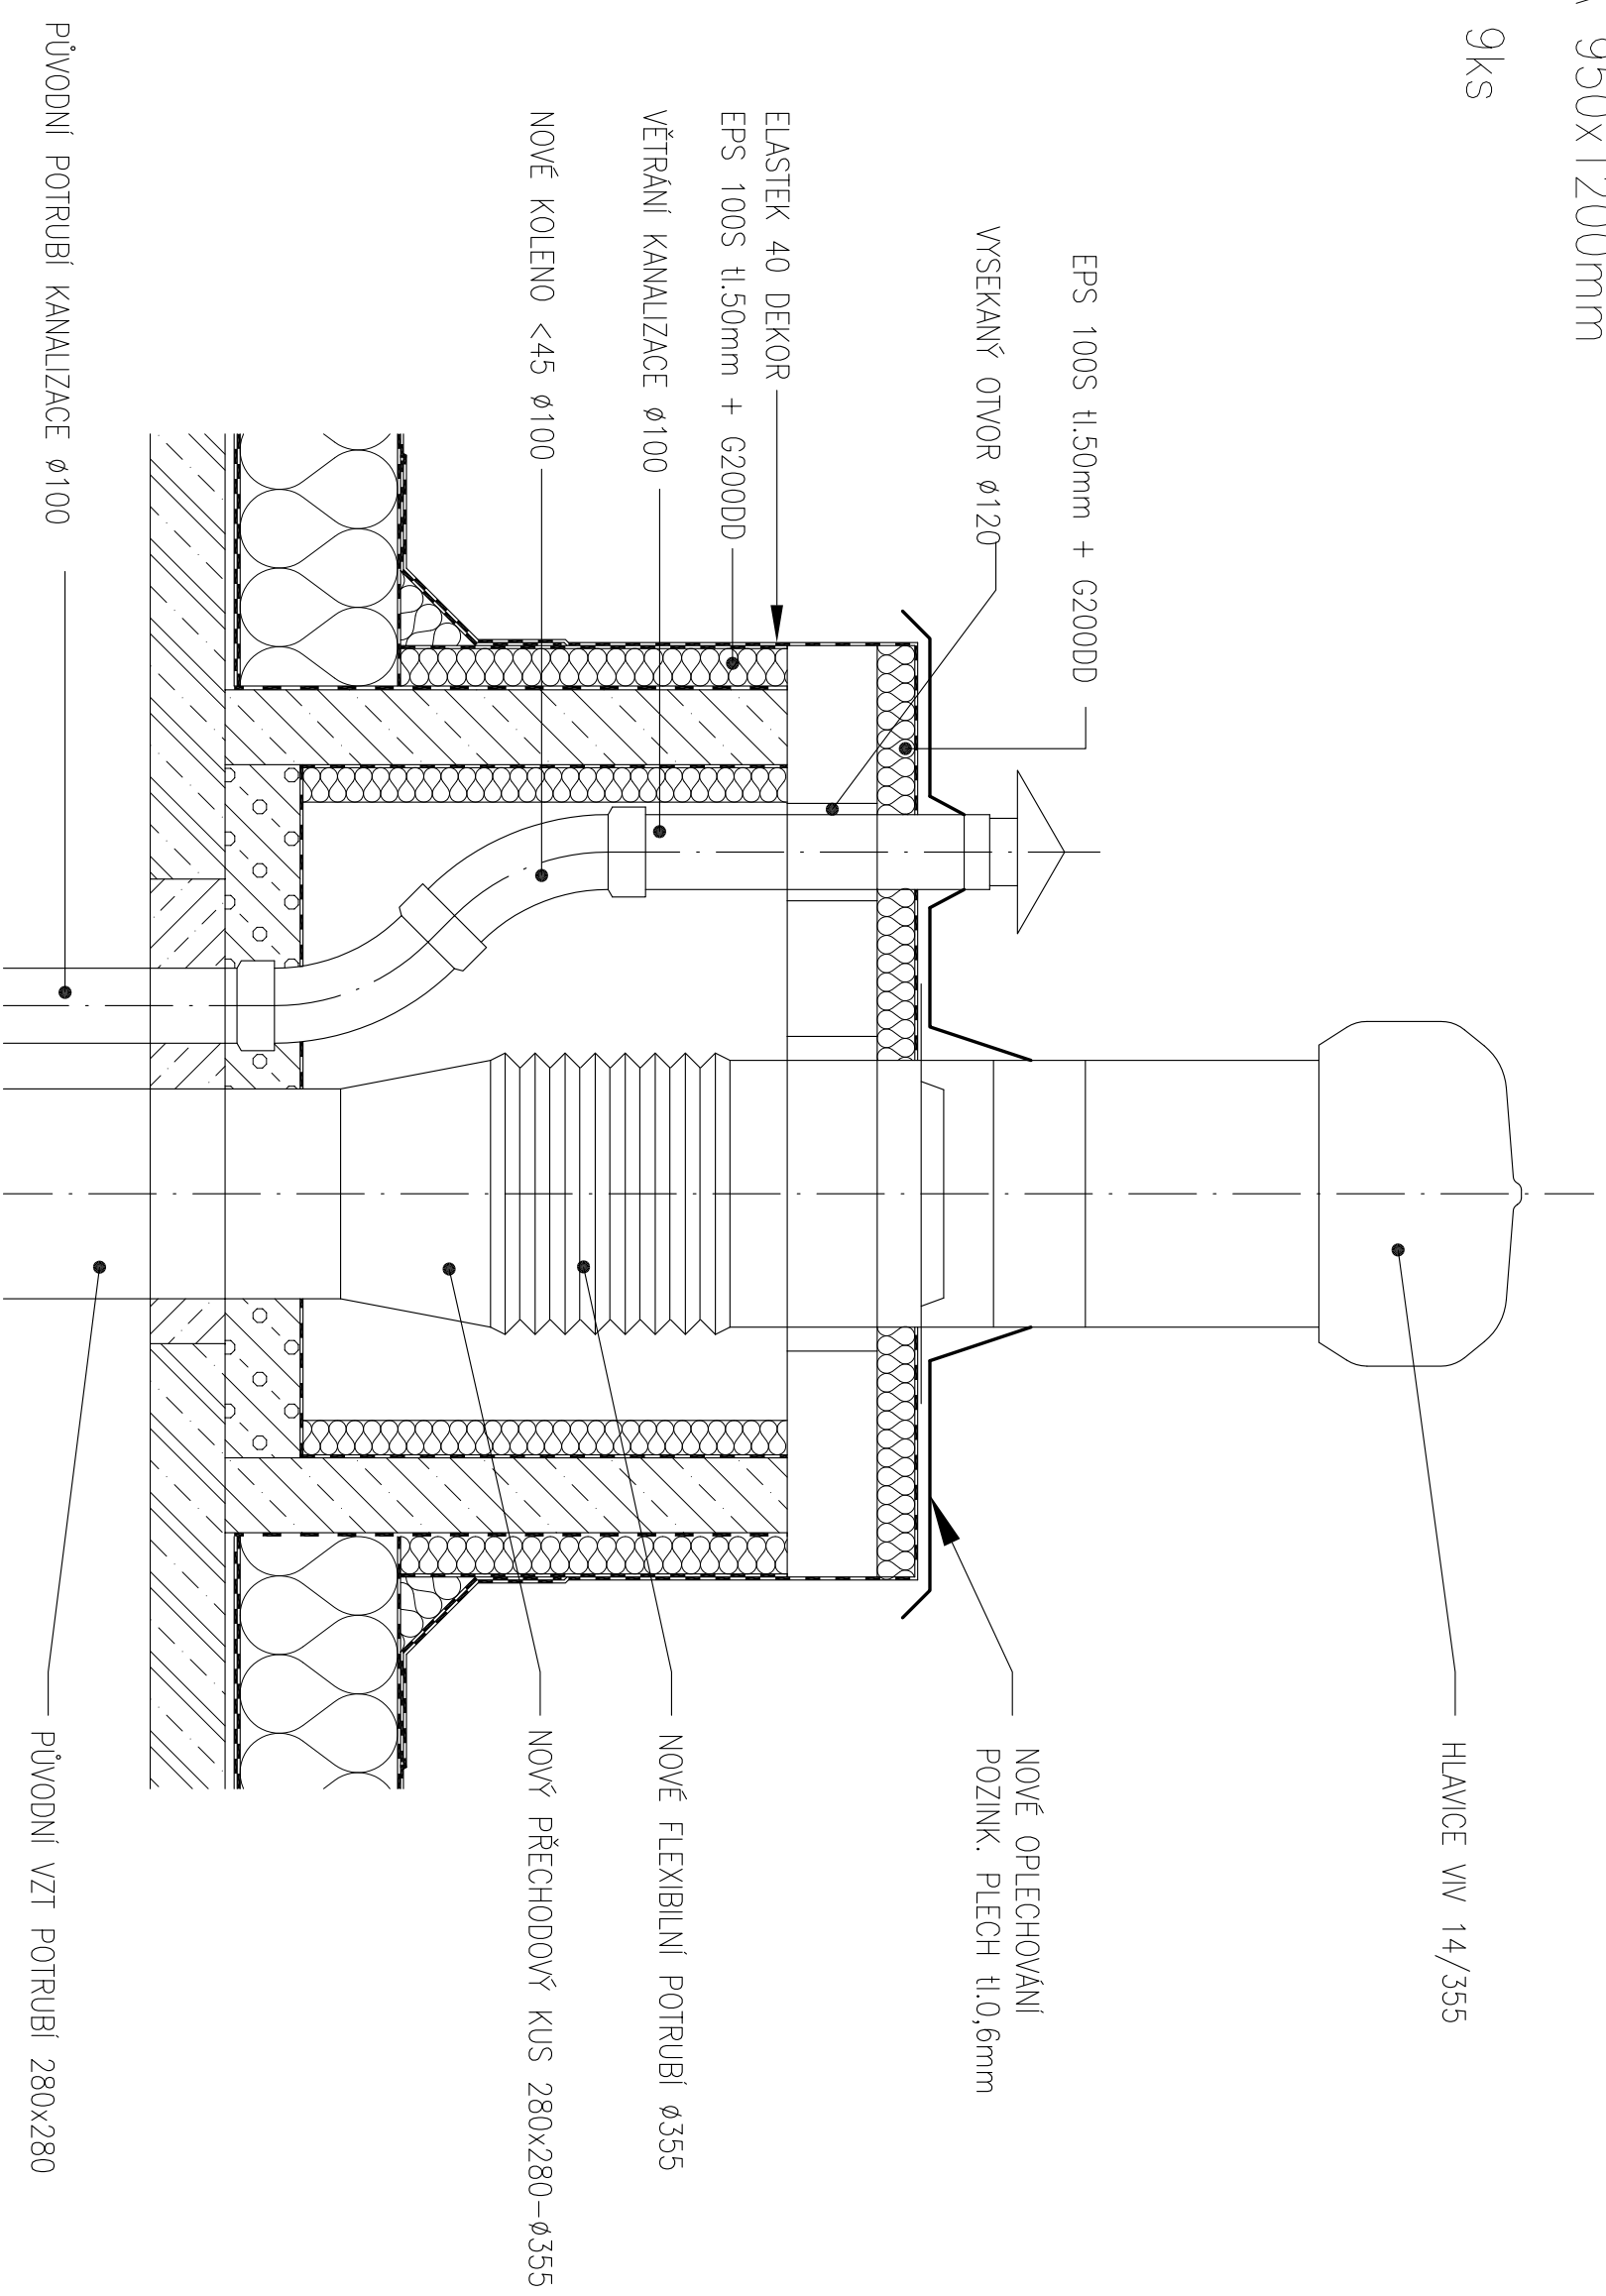

ŘEZ VENTILAČNÍ KOMOROU
FILIPOVA 19,21,23 1:10